


LEGENDA

1. VINCOLI ALLA TRASFORMAZIONE TERRITORIALE


- DELIMITAZIONE DEL CENTRO EDIFICATO (SHARPEFILI: SERV.COM.SHP) ARTICOLO 14 DELLE NTA
- DELIMITAZIONE DEL CENTRO ABITATO (SHARPEFILI: CEN.ABI.SHP) ARTICOLO 14 DELLE NTA
- LIMITE DI FASCIA A, FASCIA B E FASCIA C DEL PAI (SHP: FASCIA_A.SHP, FASCIA_B.SHP, FASCIA_C.SHP) ARTICOLO 15 DELLE NTA
- LINEE ELETTRICITÒ, OLEODOTTO, METANOCONDOTTO (SHARPEFILI: SERV.COM.SHP) ARTICOLO 16 DELLE NTA
- IMMOBILI TUFELATI AI SENSI DEL D.LGS 42/2004 E S.M.I. (SHARPEFILI: IMM.TUF.SHP) ARTICOLO 17 DELLE NTA
- FASCIA DI RISPETTO STRADALE FUORI DAI CENTRI ABITATI (SHARPEFILI: RISP_STR.SHP) ARTICOLO 18 DELLE NTA
- FASCIA DI RISPETTO POZZI (SHARPEFILI: POZZI.SHP) ARTICOLO 19 DELLE NTA
- FASCIA DI RISPETTO DEPURATORI (SHARPEFILI: DEPURATORI.SHP) ARTICOLO 20 DELLE NTA
- FASCIA DI RISPETTO CIMITERIALE (SHARPEFILI: SERV.COM.SHP) ARTICOLO 21 DELLE NTA

3. AMBITI DEL PIANO DEI SERVIZI

- AREA PER PARCHEGI PUBBLICI (SHARPEFILI: SERV.COM.SHP) ARTICOLO 46 DELLE NTA
- AREA PER ATTREZZATURE DI INTERESSE COMUNE - RELIGIOSE (SHARPEFILI: SERV.COM.SHP) ARTICOLO 46 DELLE NTA
- AREA PER ATTREZZATURE DI INTERESSE COMUNE - AMMINISTRATIVE (SHARPEFILI: SERV.COM.SHP) ARTICOLO 46 DELLE NTA
- AREA PER ATTREZZATURE DI INTERESSE COMUNE - CIMITERIALI (SHARPEFILI: SERV.COM.SHP) ARTICOLO 46 DELLE NTA
- AREA PER ATTREZZATURE TECNOLOGICHE - AREE DI SERVIZIO (SHARPEFILI: SERV.COM.SHP) ARTICOLO 47 DELLE NTA

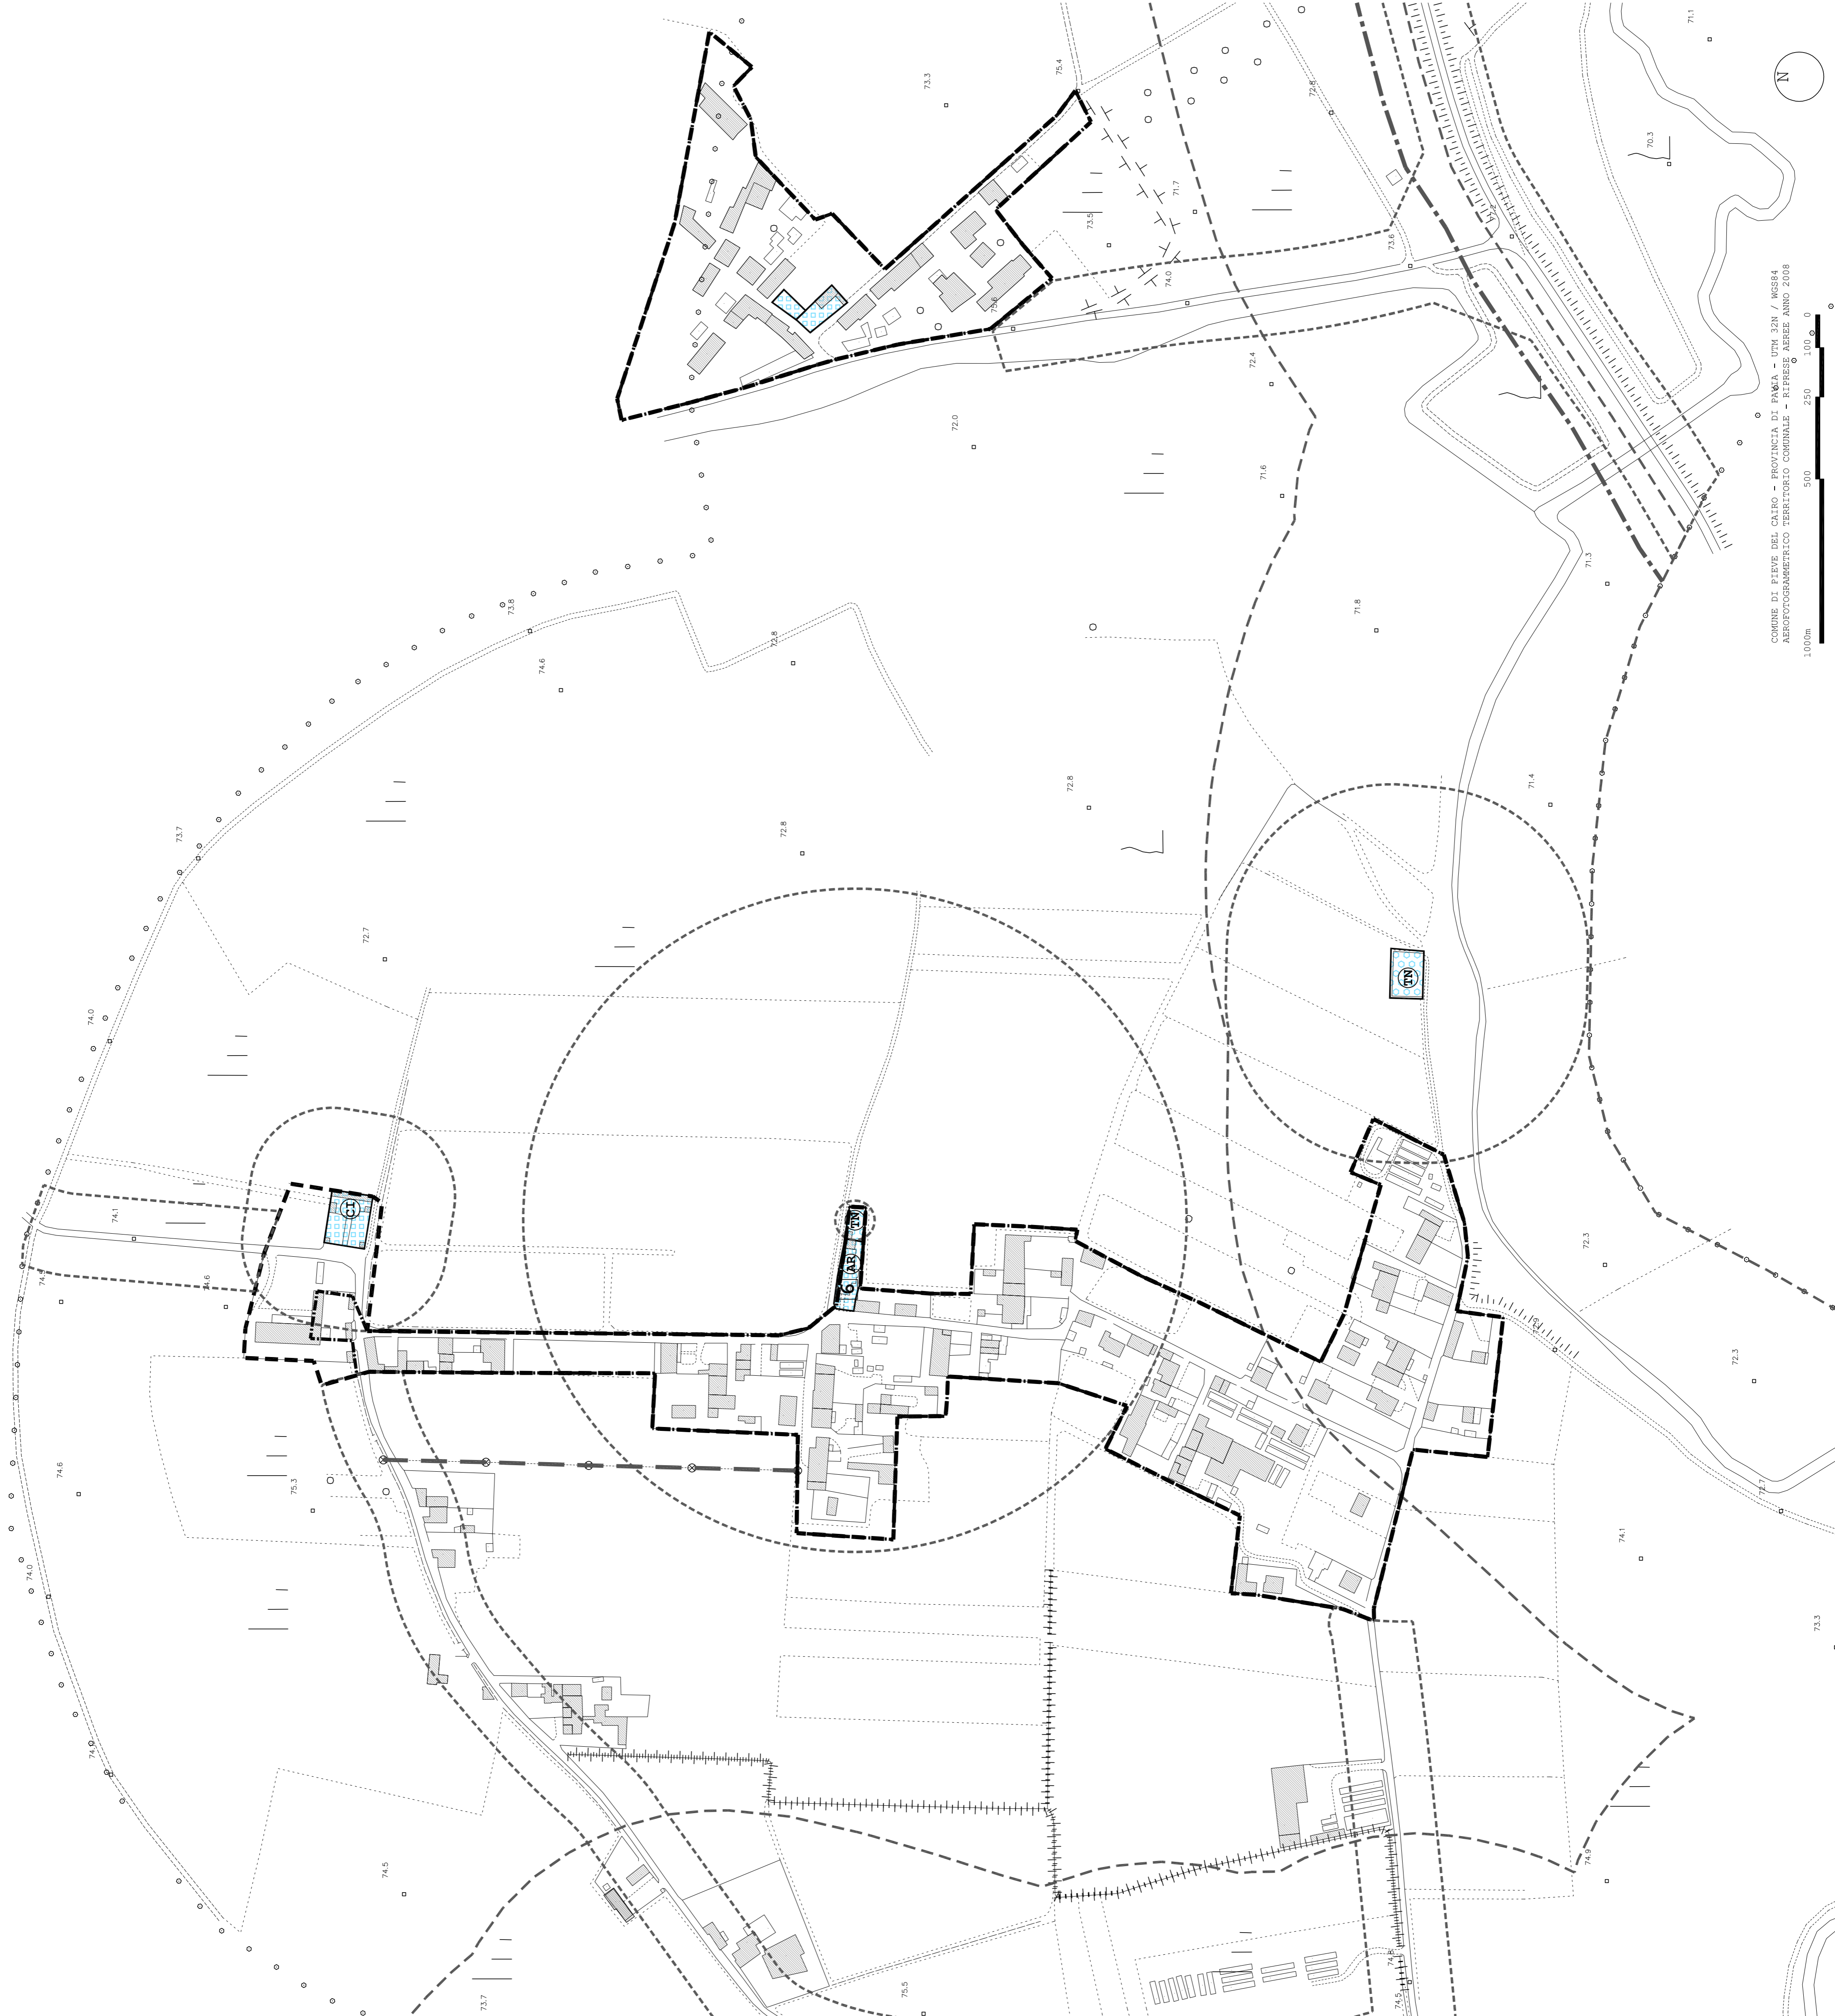

COMUNE DI PIEVE DEL CAIRO - PROVINCIA DI PAVIA - UTM 32N / WGS84
 AEROFOTOGRAFICO TERRITORIO COMUNALE - RIFLESSO AREE ANNO 2008
 1000m
 500 250 100 0

PROGETTISTI GRUPPO ARGO ARCHITETTURA URBANISTICA E DESIGN STUDIO ARCHITETTICI ASSOCIATI ARCH. GABRIELE FERRARI ARCH. DANIELA BIANCHI ARCH. DAN LUCIA PERINOTTO VIA S. PIETRO 10 - 20121 MILANO TEL. 02 76 03 94 32 - FAX 02 76 03 94 14 E-MAIL: DAN.LUCIA.PERINOTTO@GRUPPOARGO.IT	COMITENTE COMUNE DI PIEVE DEL CAIRO (PV) PIAZZA PRATINERI 9 - CAP 27037 P. IVA: 0384 871070046 P. TEL: 0384 871070046 / 0384 831055 E-MAIL: INFO@COMUNEPIEVEDELCAIRO.PV.IT WEB: HTTP://WWW.PIEVEDELCAIRO.COM.IT E-MAIL: UTO@COMUNEPIEVEDELCAIRO.ORG PEC: COMUNEPIEVEDELCAIRO@PEC.IT	PROGETTO REGIONE LOMBARDA - PROVINCIA DI PAVIA COMUNE DI PIEVE DEL CAIRO PGT PIANO DI GOVERNO DEL TERRITORIO REDAZIONE AI SENSI DELLA LEGGE REGIONALE N.12 DEL 11 MARZO 2005 E S.M.I.	ITER AVVISO PROCEDIMENTO RPT DISE N.74 07/09/2009 PRIMA CONFERENZA DI VAL DDC N.75 07/09/2009 SECONDA CONFERENZA DI VAL 18/12/2013 DELIBERA DI APPROVAZIONE DDC N.1 22/07/2014 PUBBLICAZIONE NEL BURL	
ELABORATO PIANO DI GOVERNO DEL TERRITORIO PIANO DEI SERVIZI PS02b FASCIA DELLE PREVISIONI DI PIANO - SUDDIVISIONE IN AREE DEL TERRITORIO COMUNALE CASCINE NUOVE E MESSORA Scala 1:2000 DATA LUGLIO 2014				